


Информация для монтажа изделия

Т Твикс 120

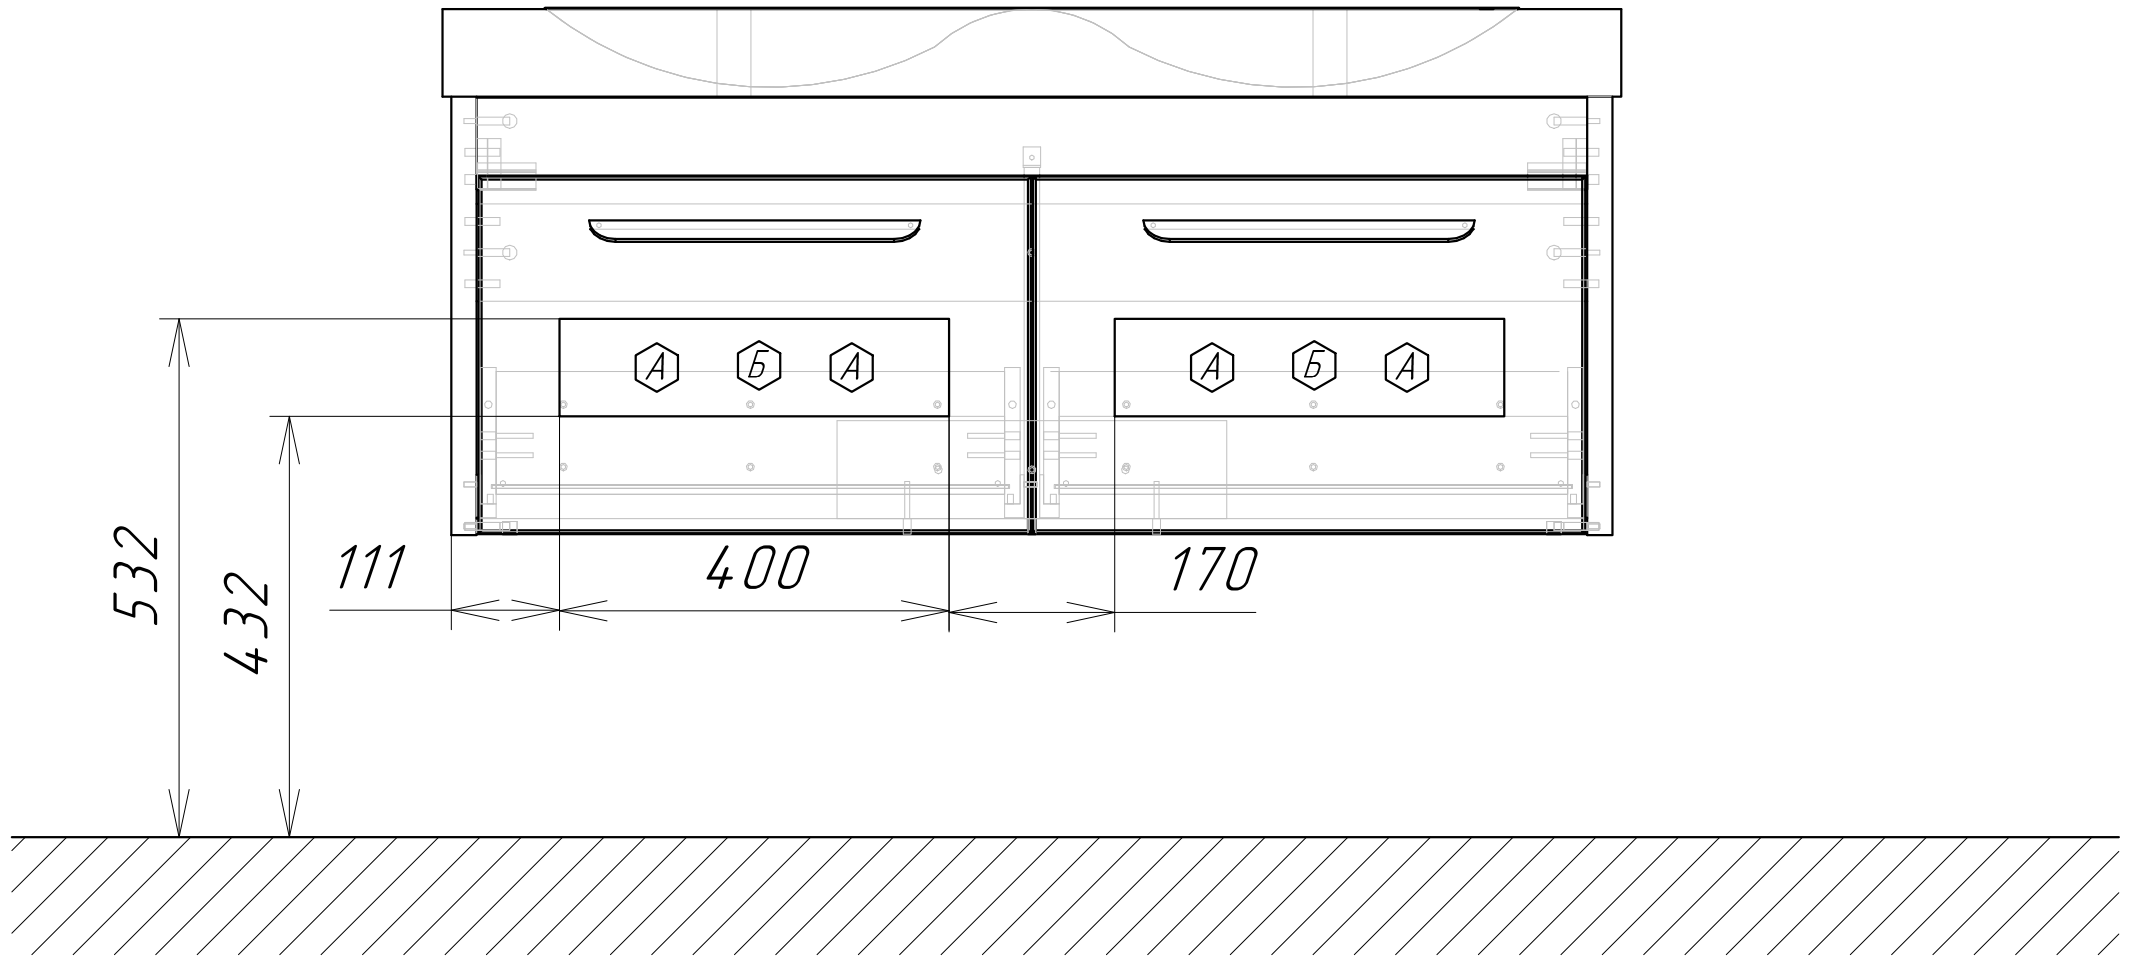

А - место подвода труб водоснабжения

Б - место подвода труб канализации