


Информация для монтажа изделия

Марко 90

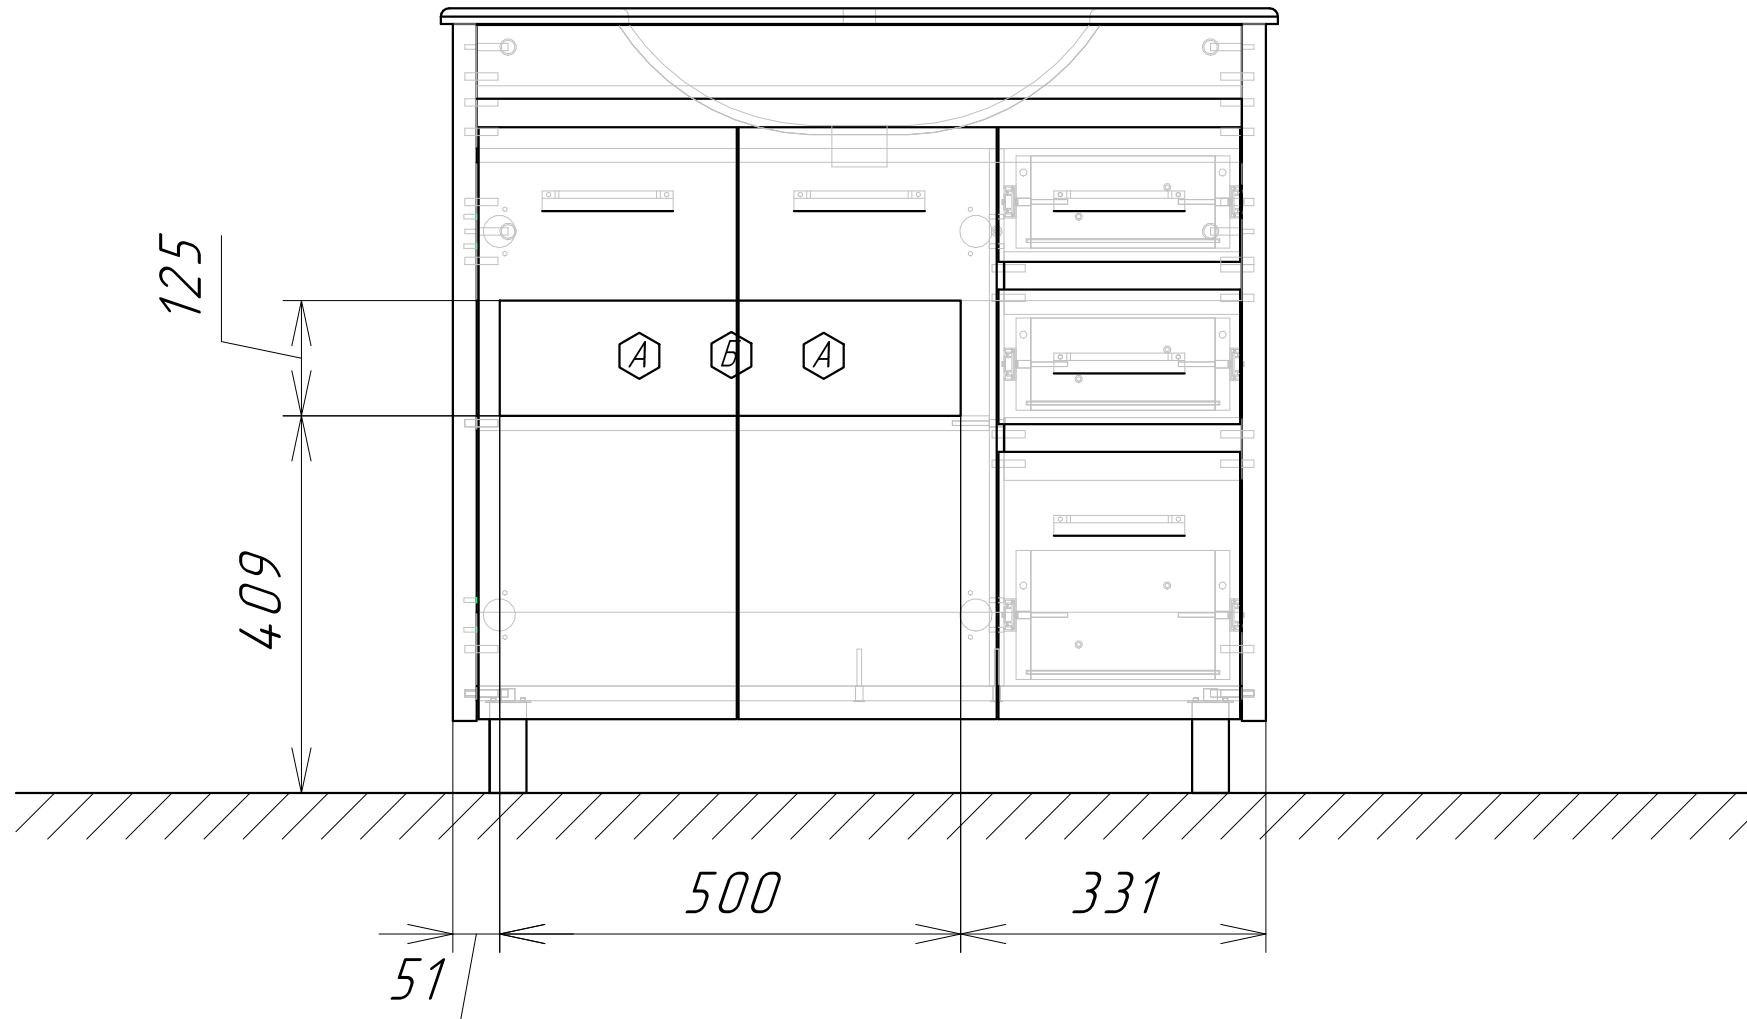

⬡ A - место подвода труб водоснабжения

⬡ Б - место подвода труб канализации