


КЛЕОН 75Н

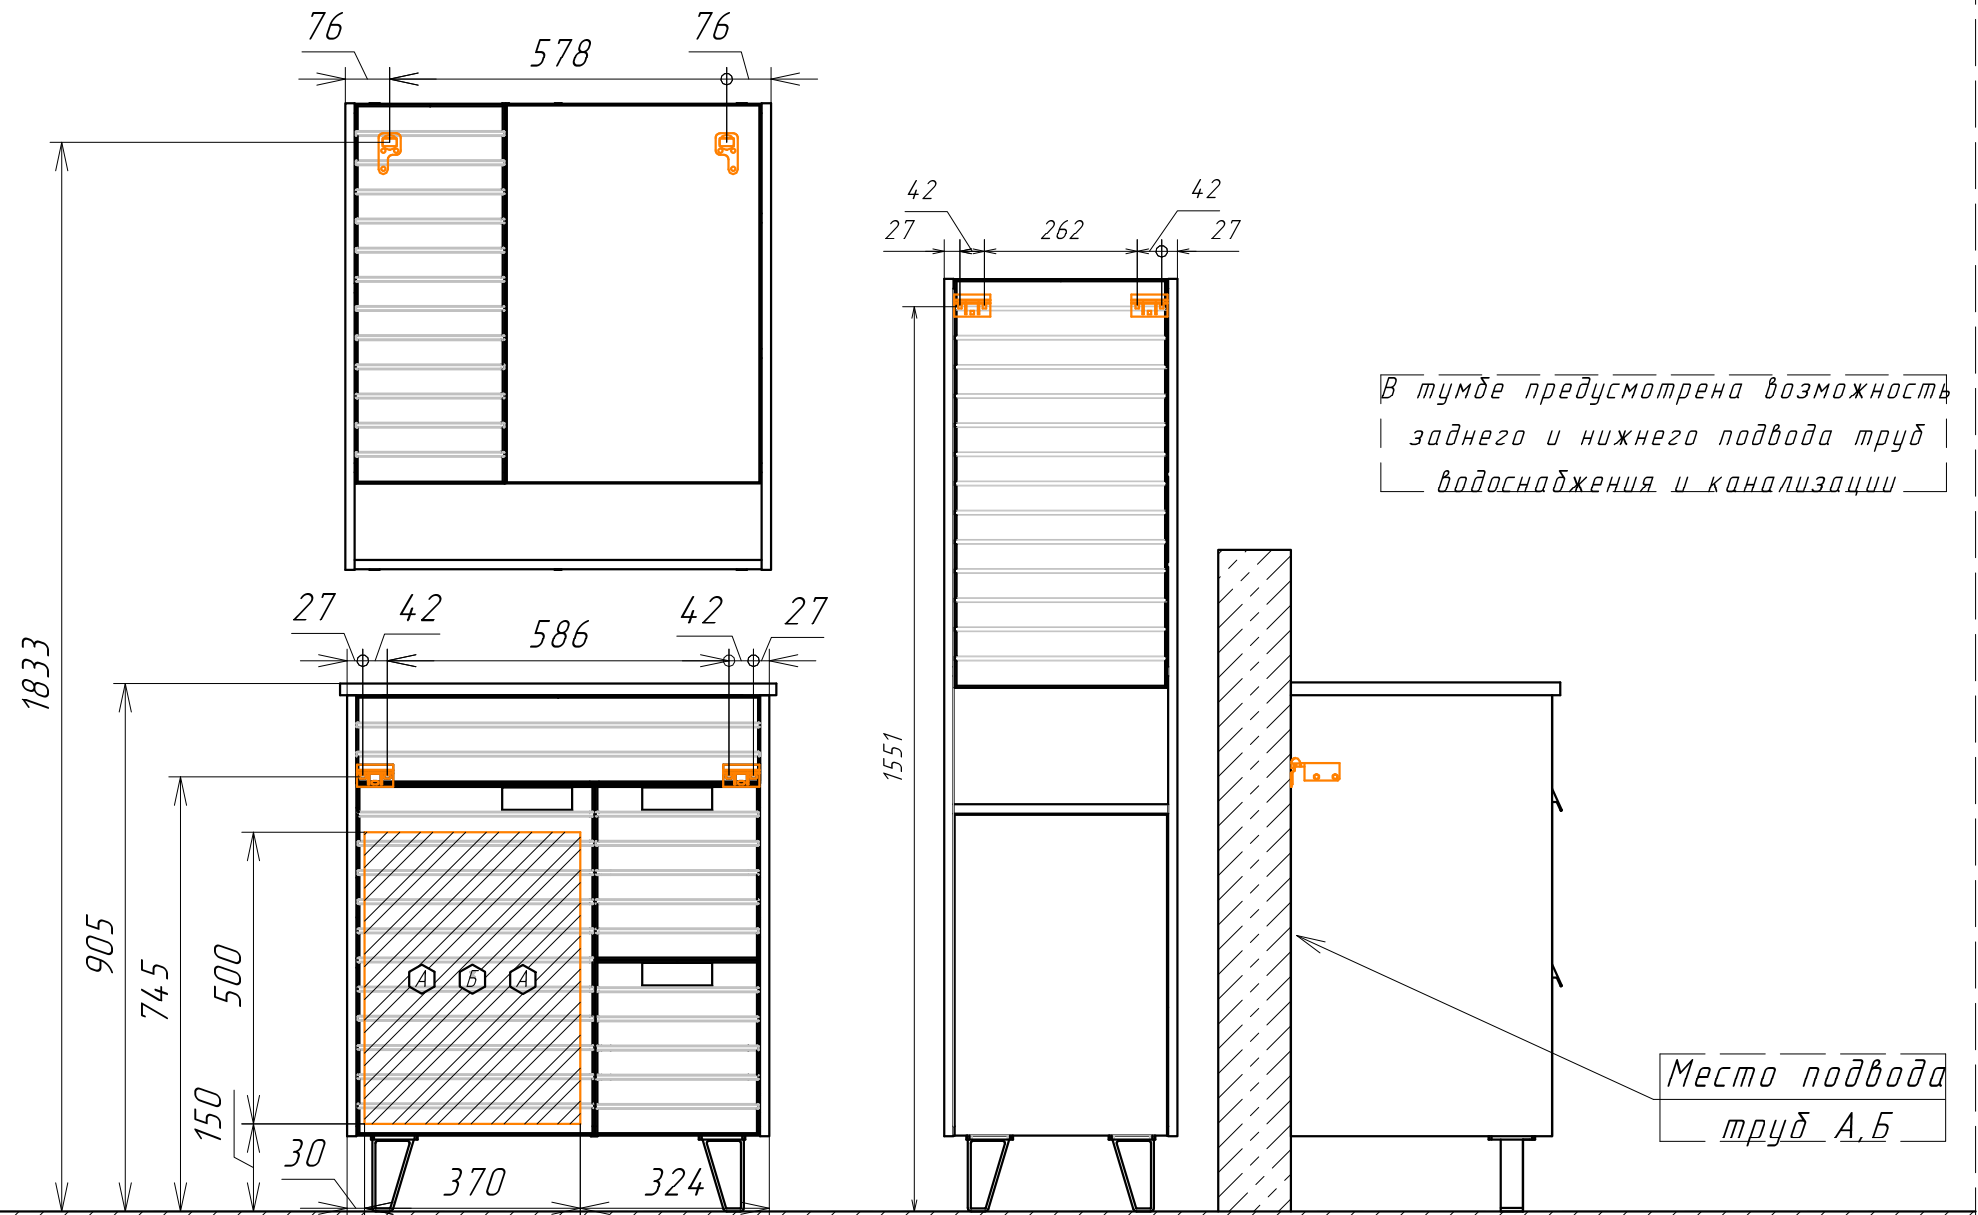

В тумбе предусмотрена возможность заднего и нижнего подвода труб водоснабжения и канализации

Место подвода труб А, Б

- А - место подвода труб водоснабжения
- Б - место подвода труб канализации

— — — — — - диапазоны допустимого подвода